

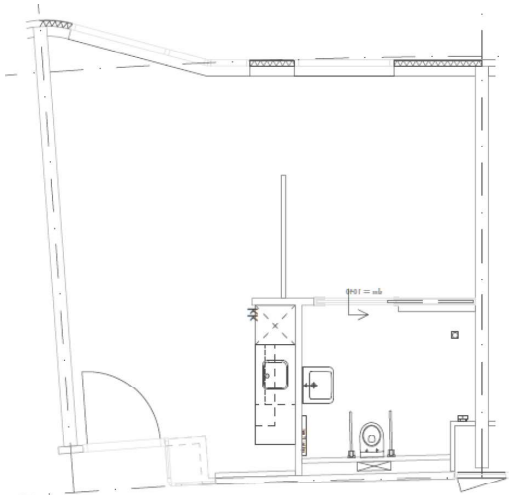


Leven met de Wijk
type A-SW-1 (met tussenwand)

- Huisnummers
1ste verdieping: 848 t/m 852
2de verdieping: 873 t/m 877
3de verdieping: 898 t/m 902

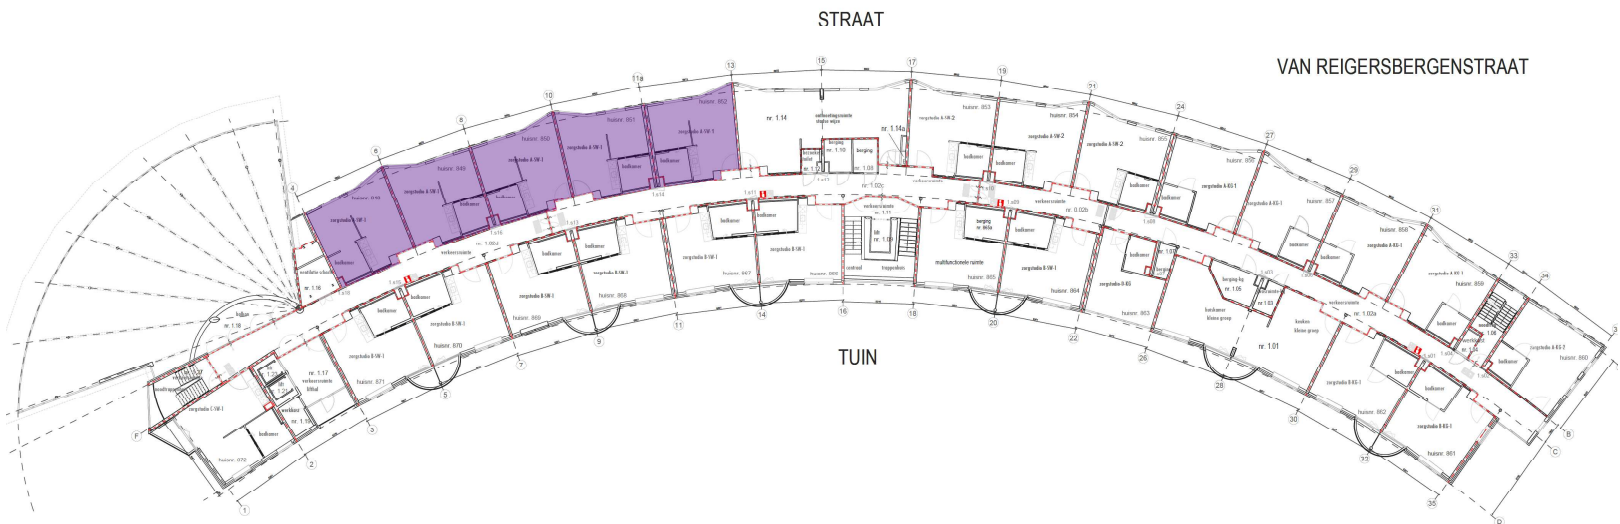

gespiegelde plattegrond

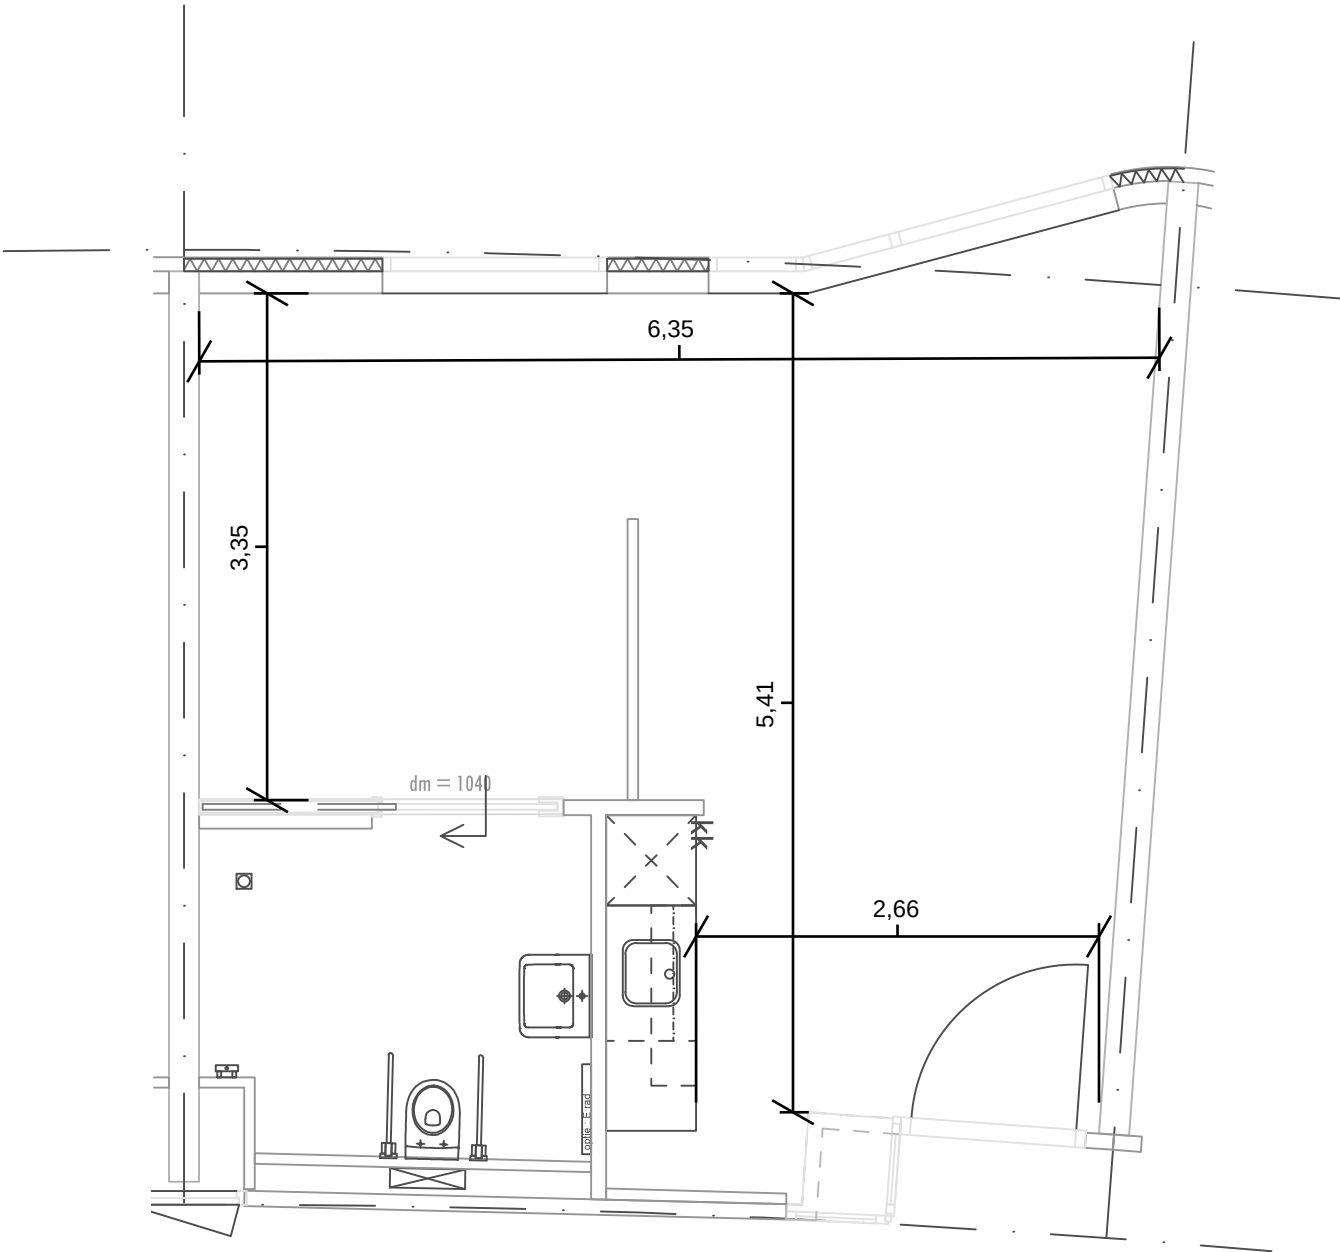

HUGO DE GROOTGRACHT

NB: De opgegeven maatvoering is bij benadering.
Er kunnen geen rechten aan ontleend worden.

Dit omdat er per woning afwijkingen kunnen optreden.
Controleer dus altijd de maten in de woning zelf.

Leven met de Wijk


type A-SW-2

Huisnummers



1ste verdieping: 853 t/m 855

2de verdieping: 878 t/m 880

3de verdieping: 903 t/m 905

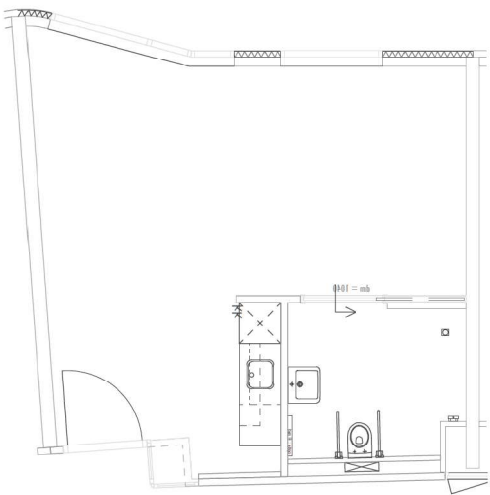

gespiegelde plattegrond

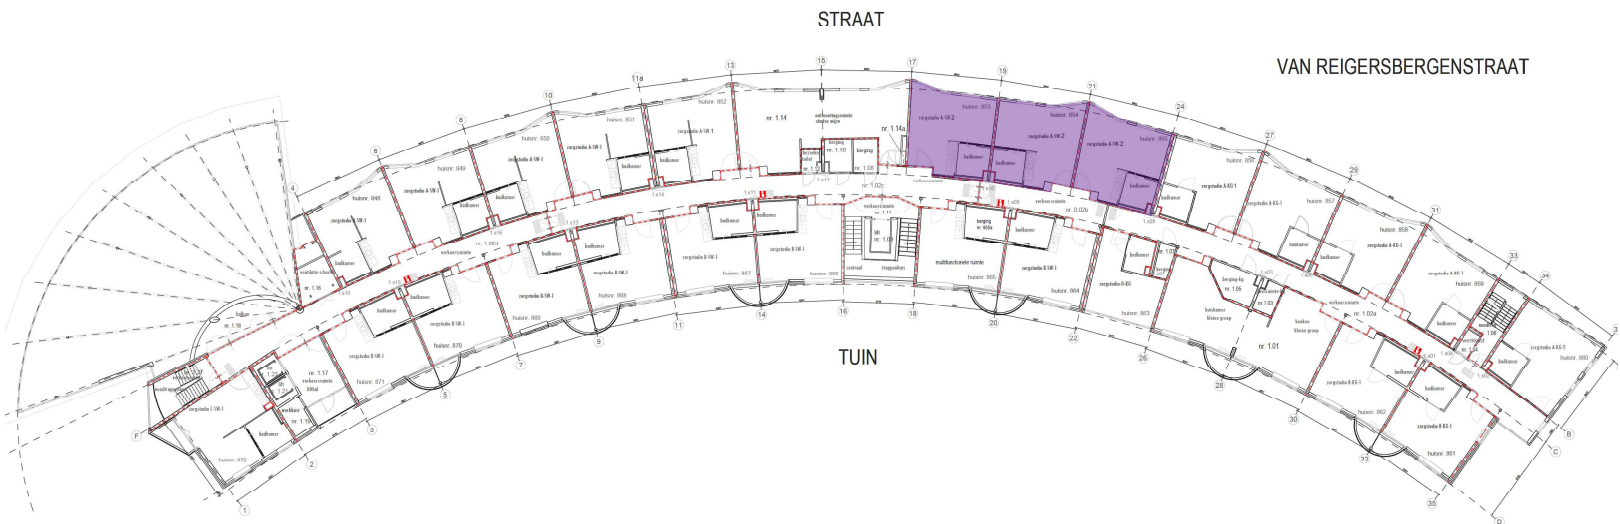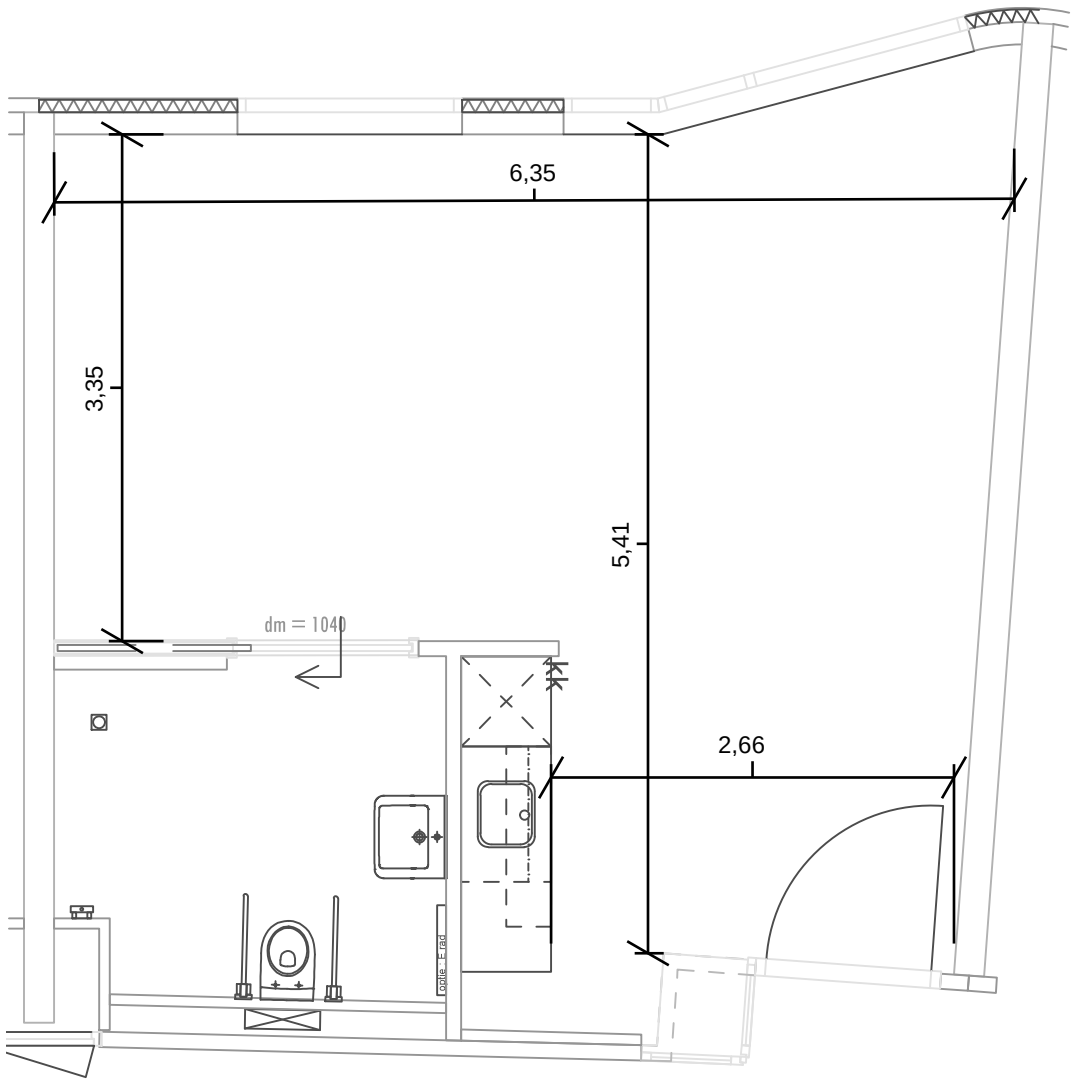

HUGO DE GROOTGRACHT

De Werf Amsterdam

plattegrond




1:50

NB: De opgegeven maatvoering is bij benadering.
Er kunnen geen rechten aan ontleend worden.

Dit omdat er per woning afwijkingen kunnen optreden.
Controleer dus altijd de maten in de woning zelf.

Leven met de Wijk
type B-SW-1

Huisnummers
1ste verdieping: 864 t/m 871
2de verdieping: 889 t/m 896
3de verdieping: 914 t/m 921

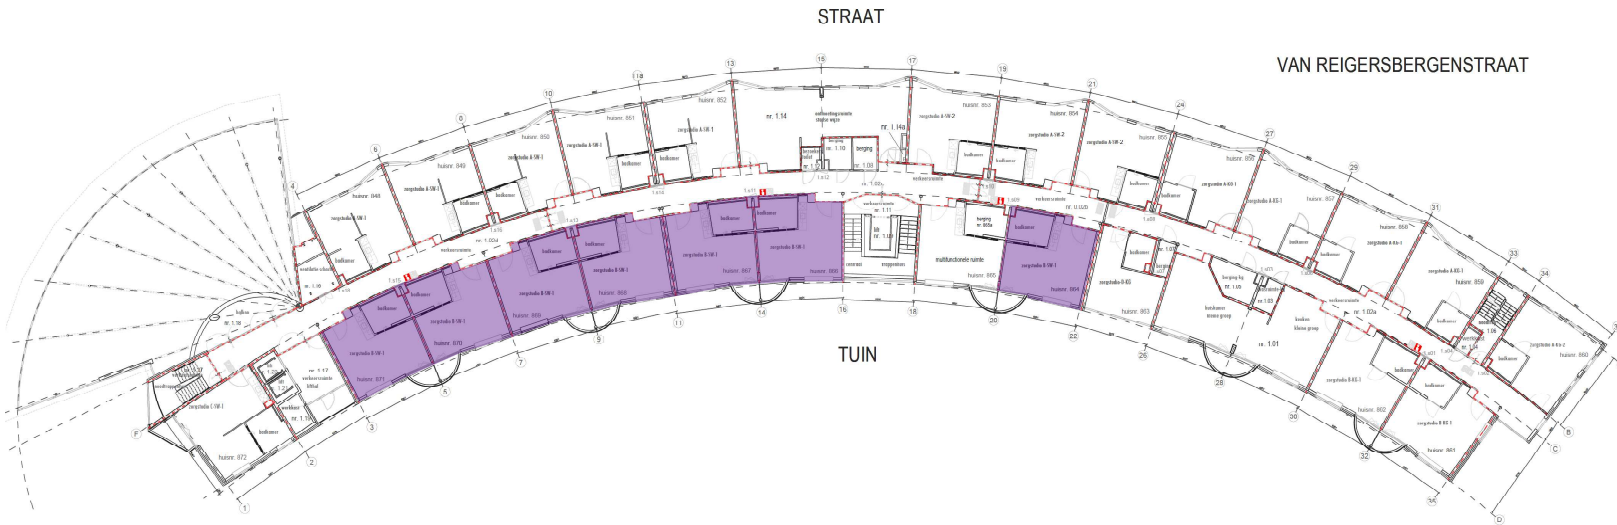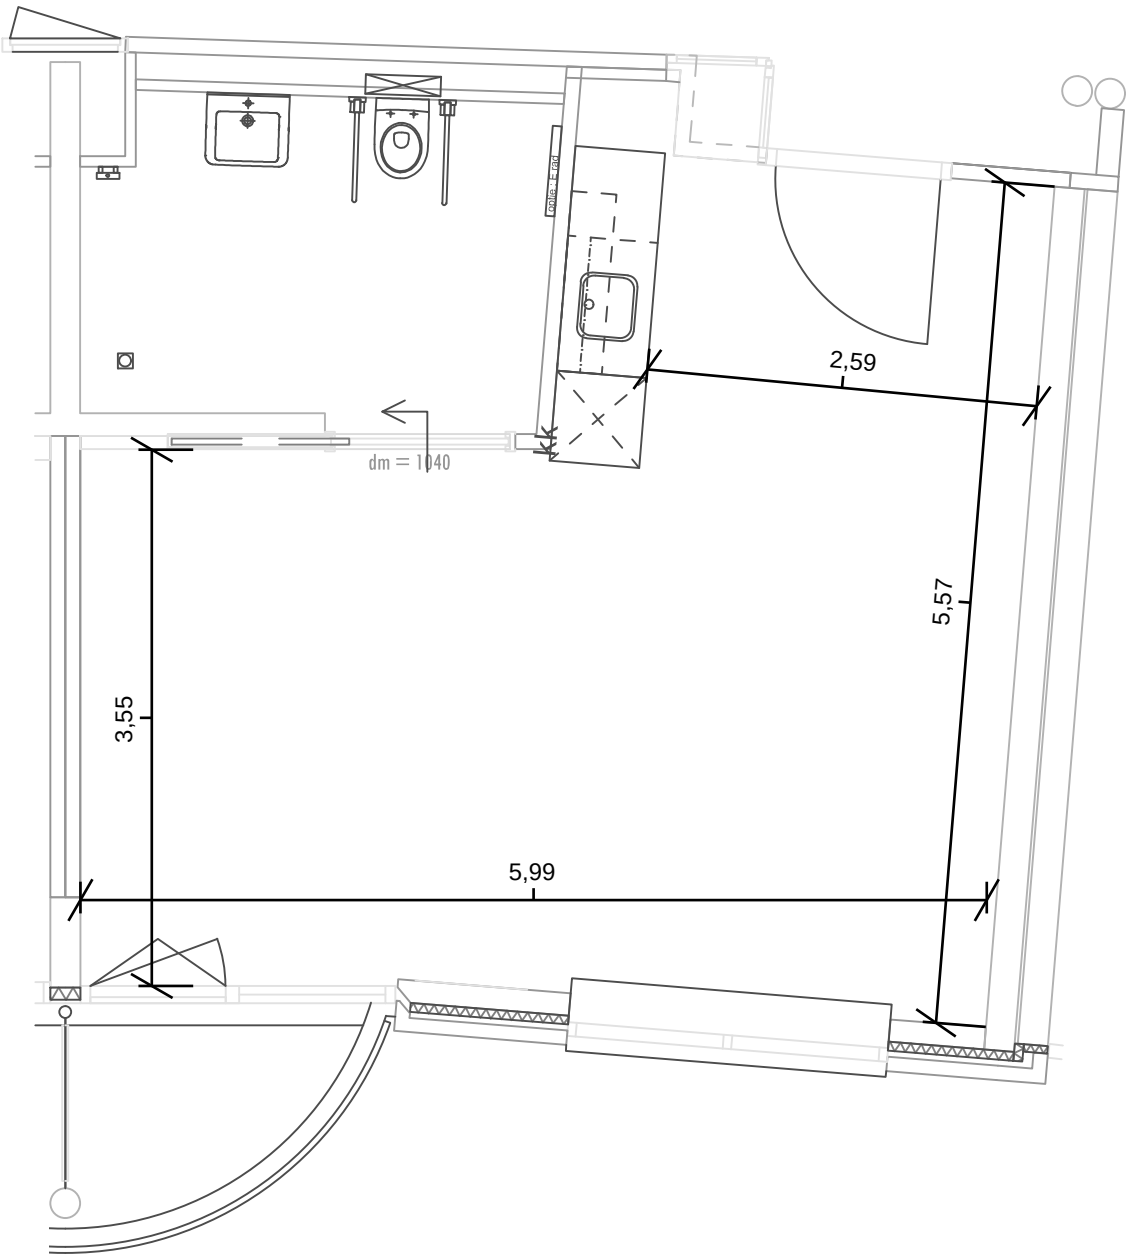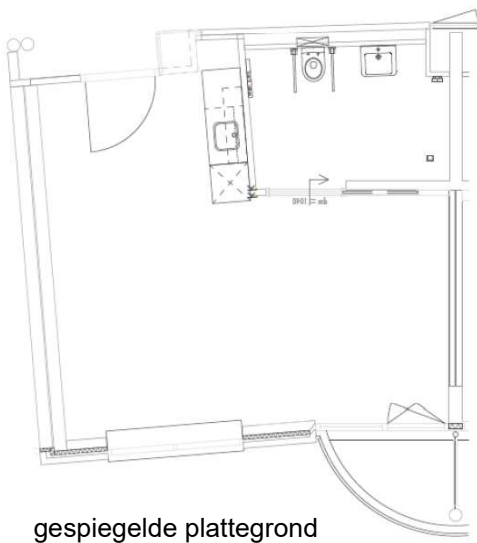

HUGO DE GROOTGRACHT

De Werf Amsterdam

plattegrond



1:50

NB: De opgegeven maatvoering is bij benadering.
Er kunnen geen rechten aan ontleend worden.

Dit omdat er per woning afwijkingen kunnen optreden.
Controleer dus altijd de maten in de woning zelf.

Leven met de Wijk
type C-SW

- Huisnummers
Begane grond: 847
1ste verdieping: 872
2de verdieping: 897
3de verdieping: 922

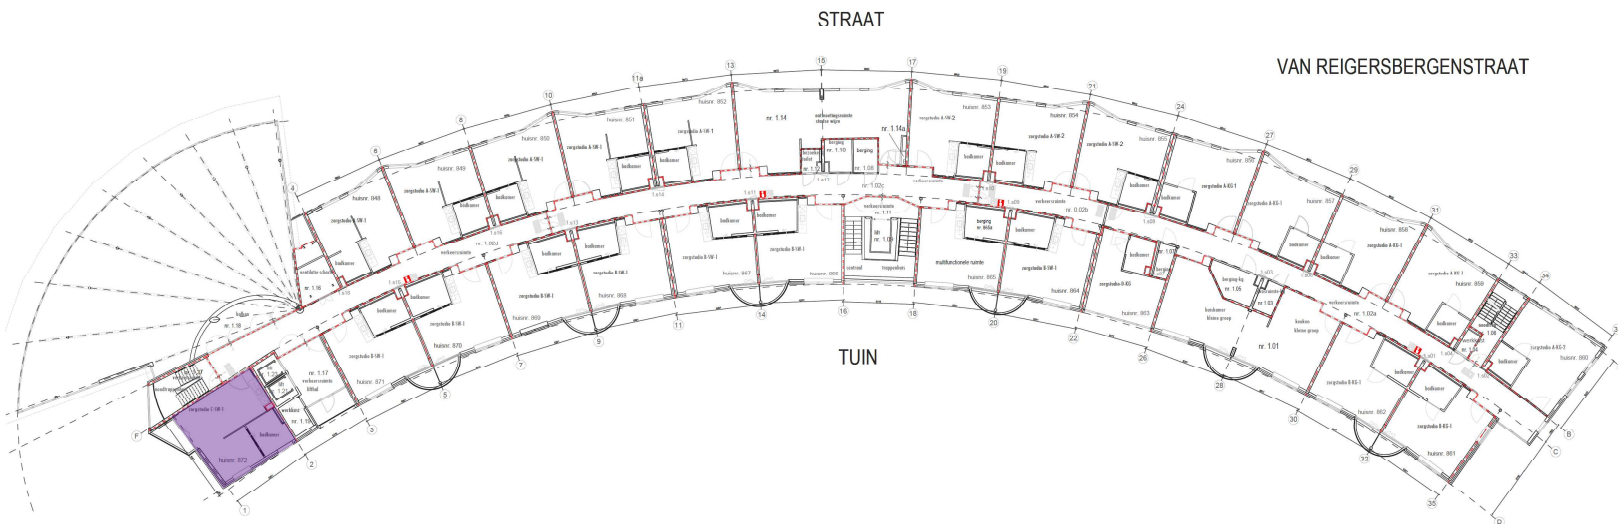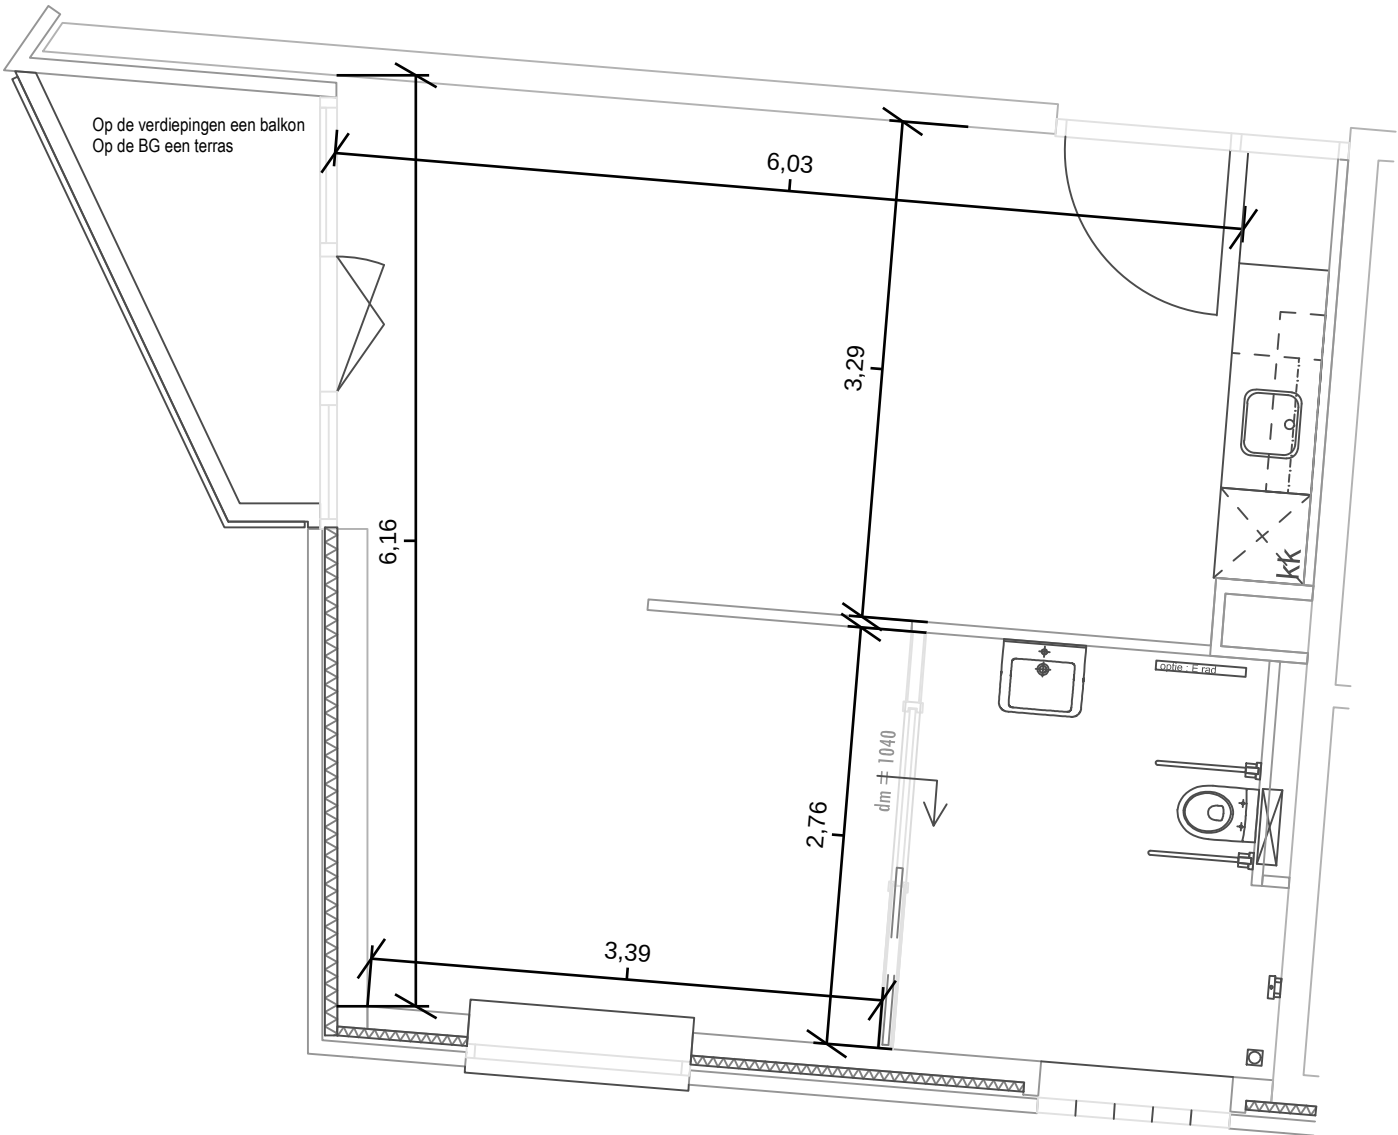


NB: De opgegeven maatvoering is bij benadering.
Er kunnen geen rechten aan ontleend worden.

Dit omdat er per woning afwijkingen kunnen optreden.
Controleer dus altijd de maten in de woning zelf.



Leven met de Wijk

type E-SW-1
als getekend en gespiegeld

Huisnummers
Begane Grond: 825 t/m 833

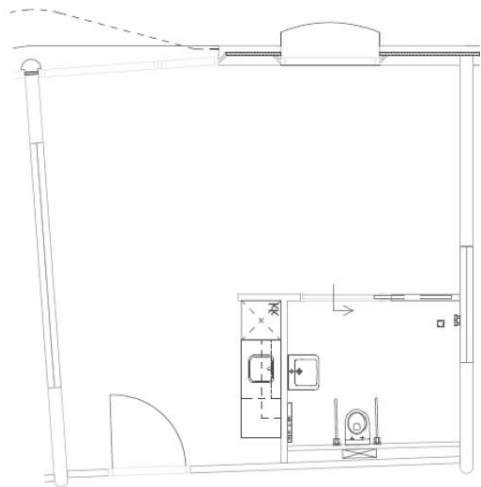

gespiegelde plattegrond

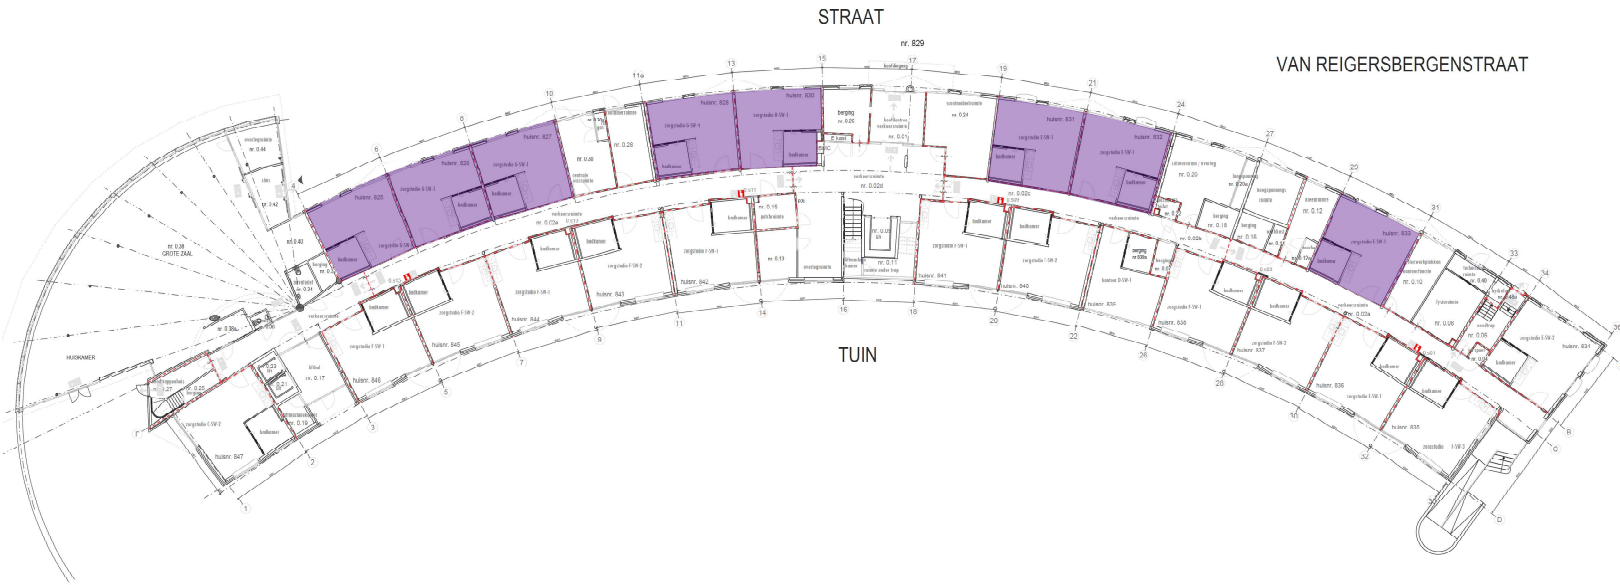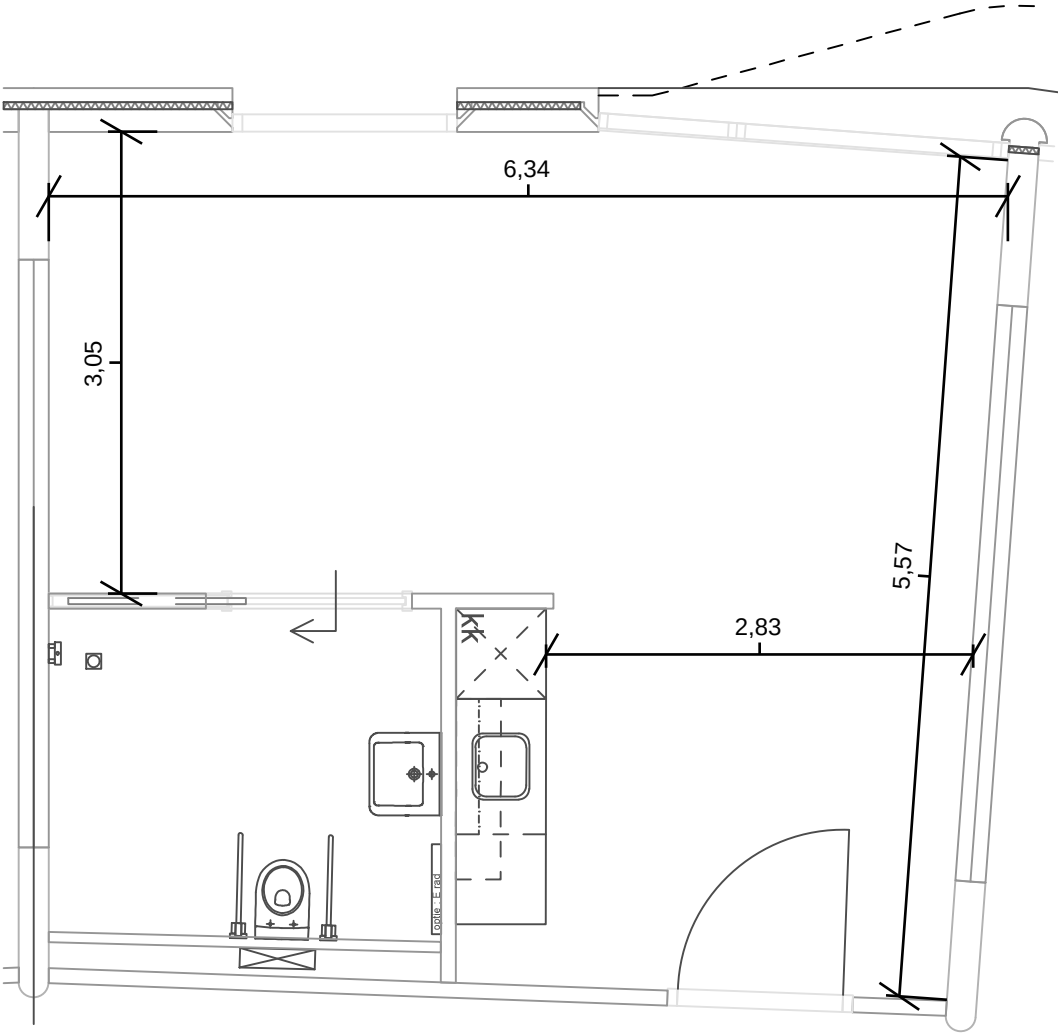

HUGO DE GROOTGRACHT

De Werf Amsterdam

plattegrond



1:50

NB: De opgegeven maatvoering is bij benadering.
Er kunnen geen rechten aan ontleend worden.

Dit omdat er per woning afwijkingen kunnen optreden.
Controleer dus altijd de maten in de woning zelf.

Leven met de Wijk
type E-SW-2

Huisnummer
Begane grond: 834

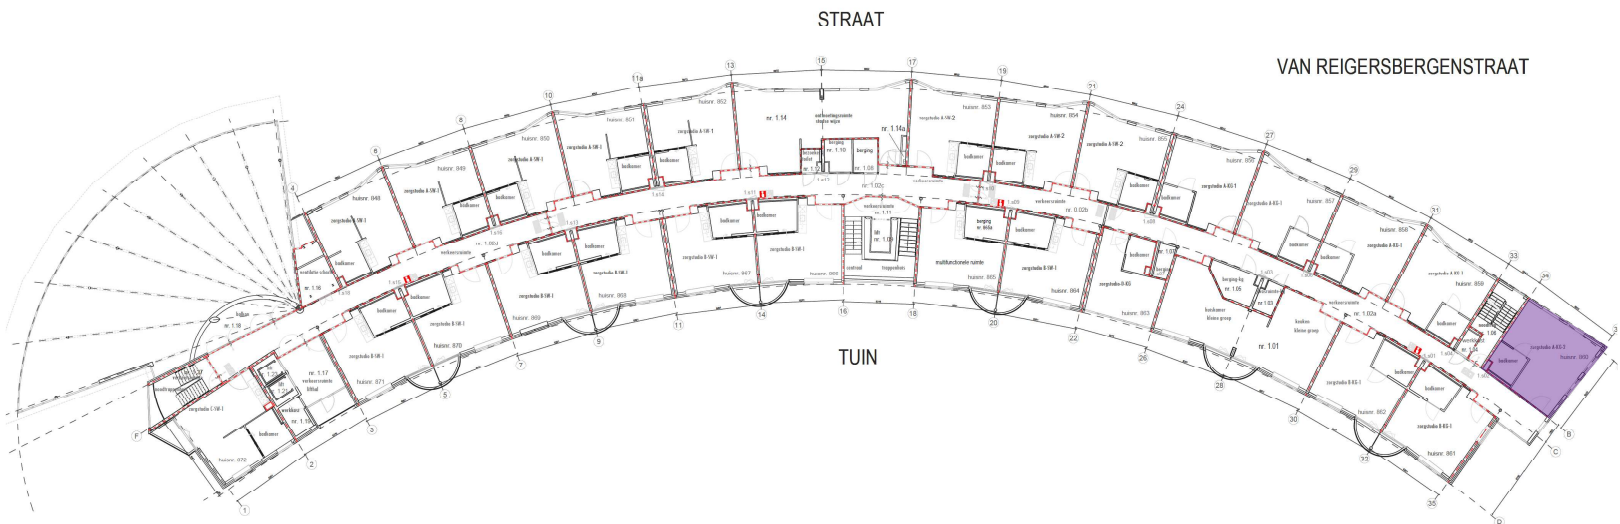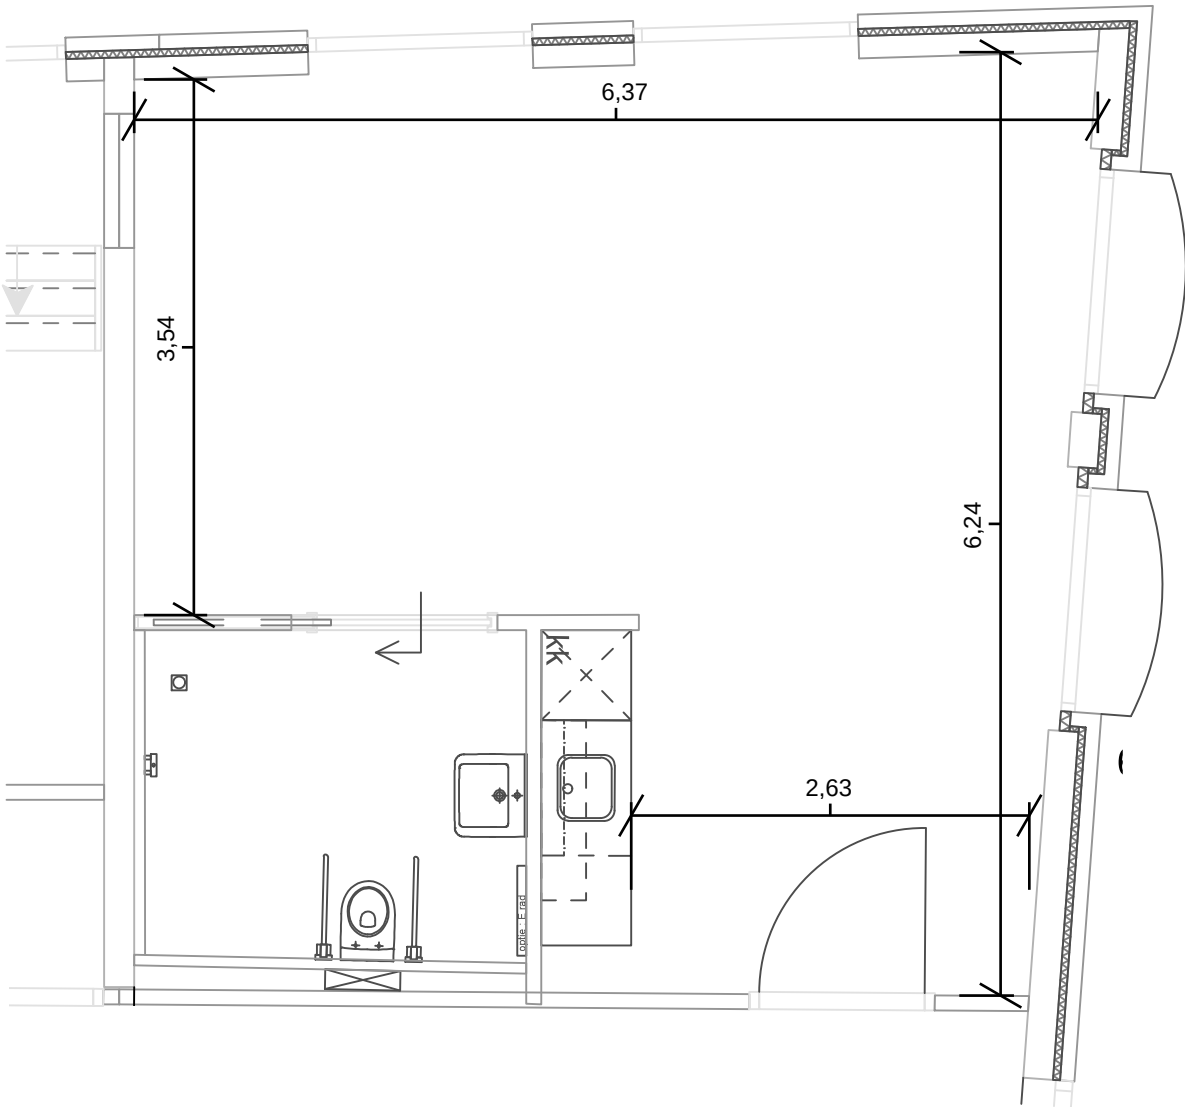




NB: De opgegeven maatvoering is bij benadering.
Er kunnen geen rechten aan ontleend worden.

Dit omdat er per woning afwijkingen kunnen optreden.
Controleer dus altijd de maten in de woning zelf.

Leven met de Wijk

type F-SW
als getekend en gespiegeld

Huisnummers
Begane Grond: 835 t/m 846

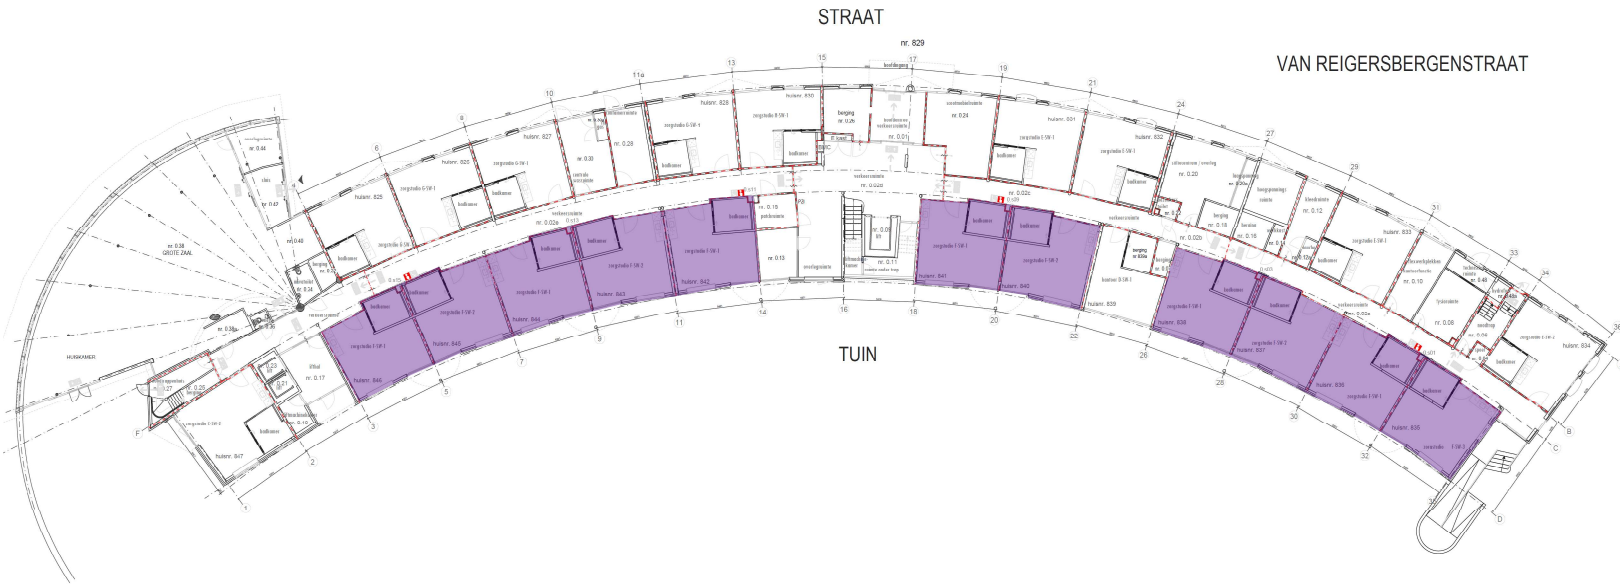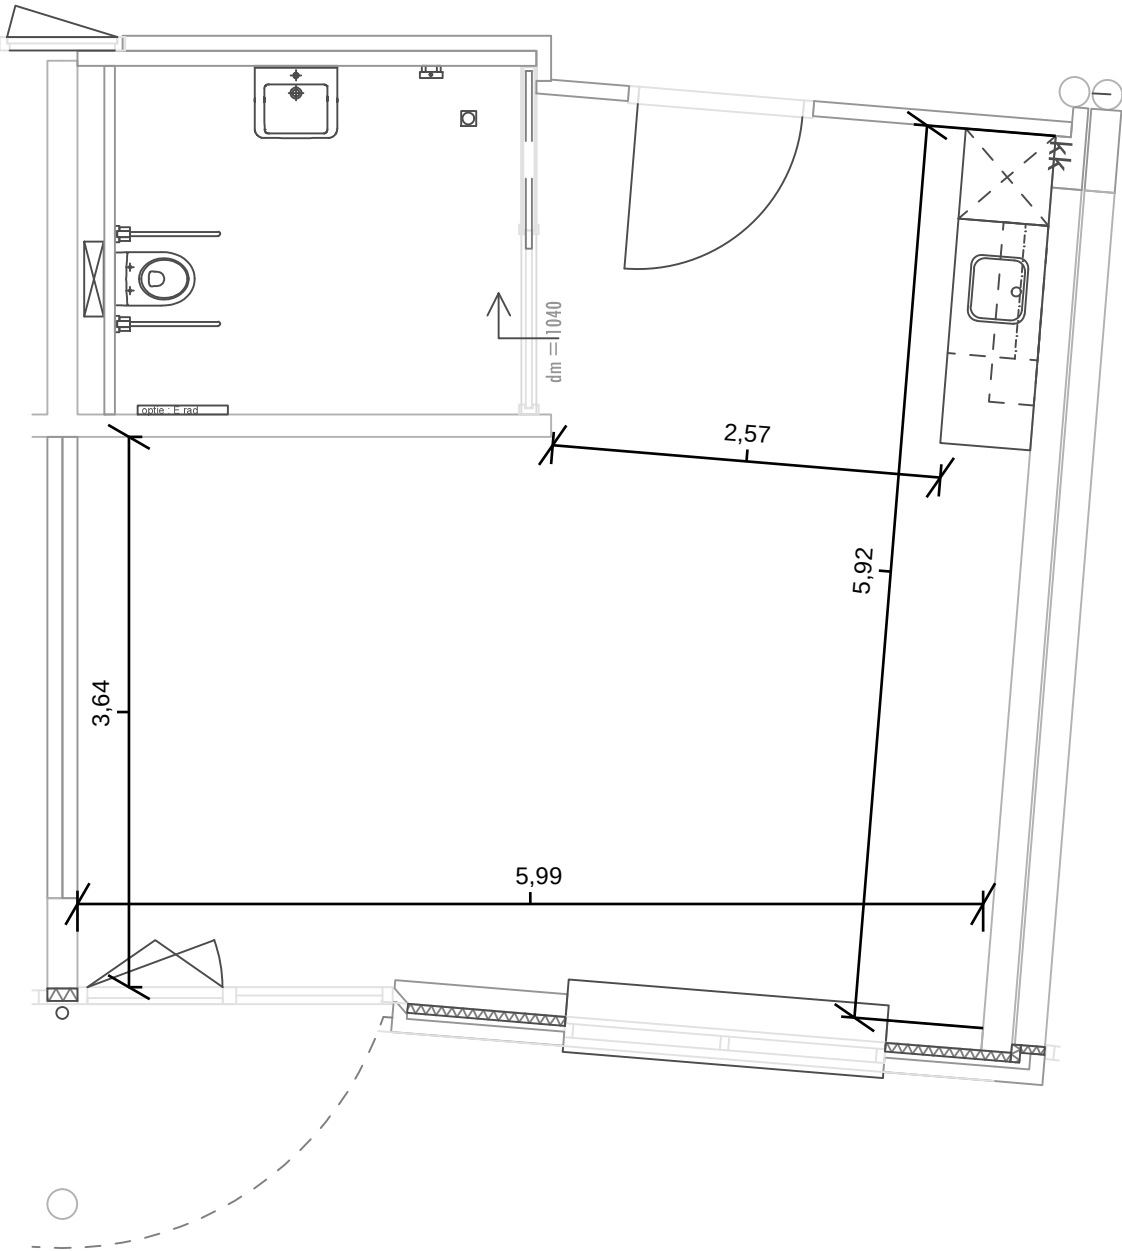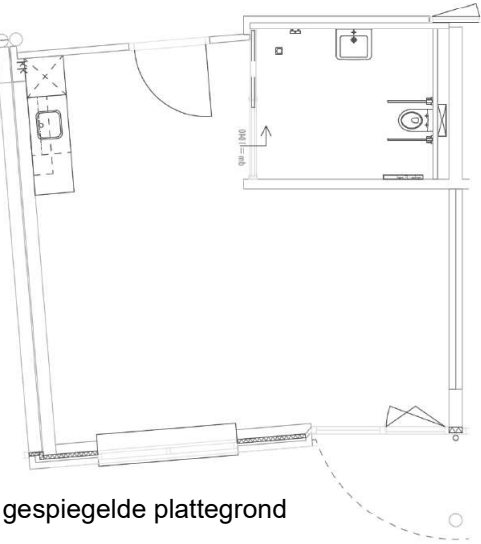

NB: De opgegeven maatvoering is bij benadering.
Er kunnen geen rechten aan ontleend worden.

Dit omdat er per woning afwijkingen kunnen optreden.
Controleer dus altijd de maten in de woning zelf.