
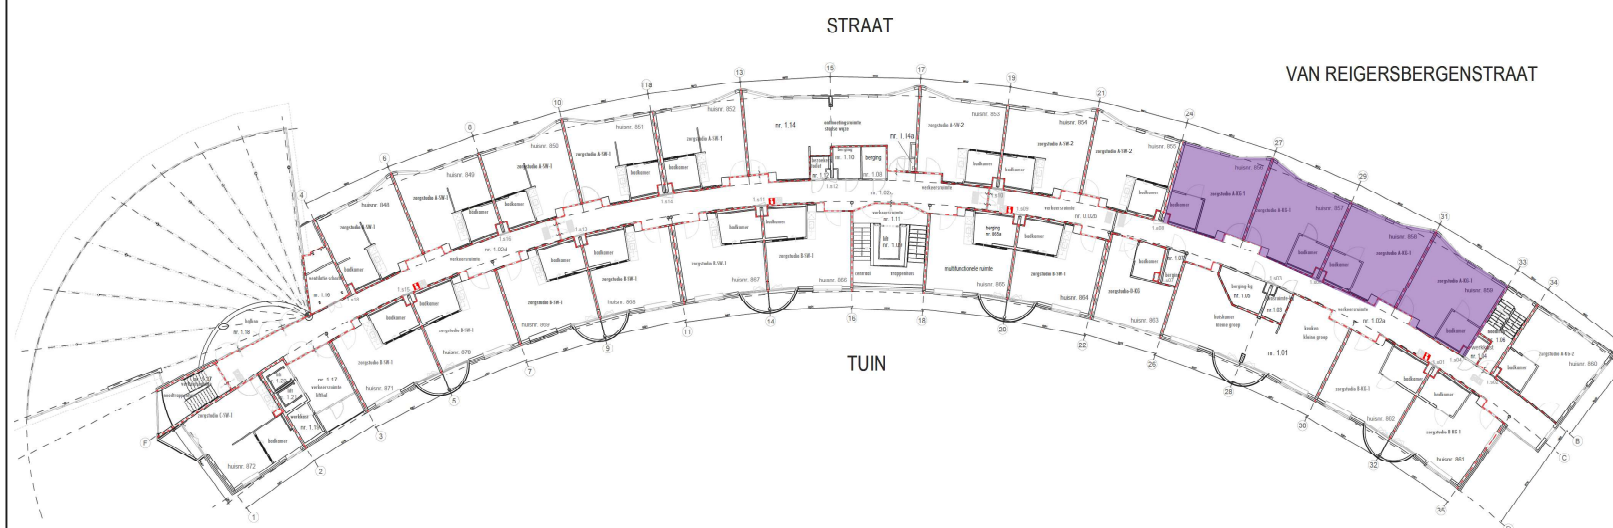


## type A-KG-1

1ste verdieping: 856 t/m 859

2de verdieping: 881 t/m 884

3de verdieping: 906 t/m 909


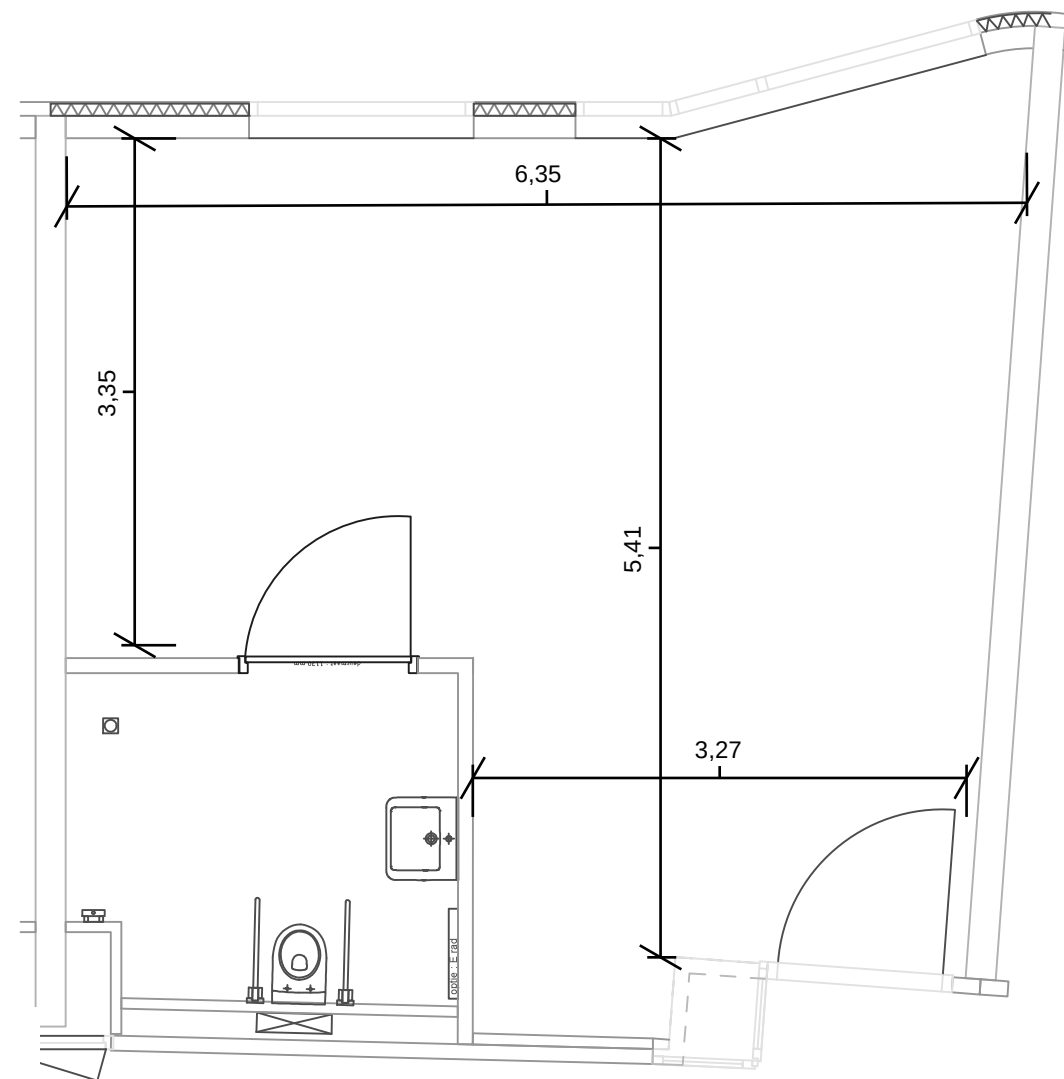


NB: De opgegeven maatvoering is bij benadering.  
Er kunnen geen rechten aan ontleend worden.

Dit omdat er per woning afwijkingen kunnen optreden.  
Controleer dus altijd de maten in de woning zelf.

Leven in een Kleine Groep  
type A-KG-2

- Huisnummers  
1ste verdieping: 860  
2de verdieping: 885  
3de verdieping: 910

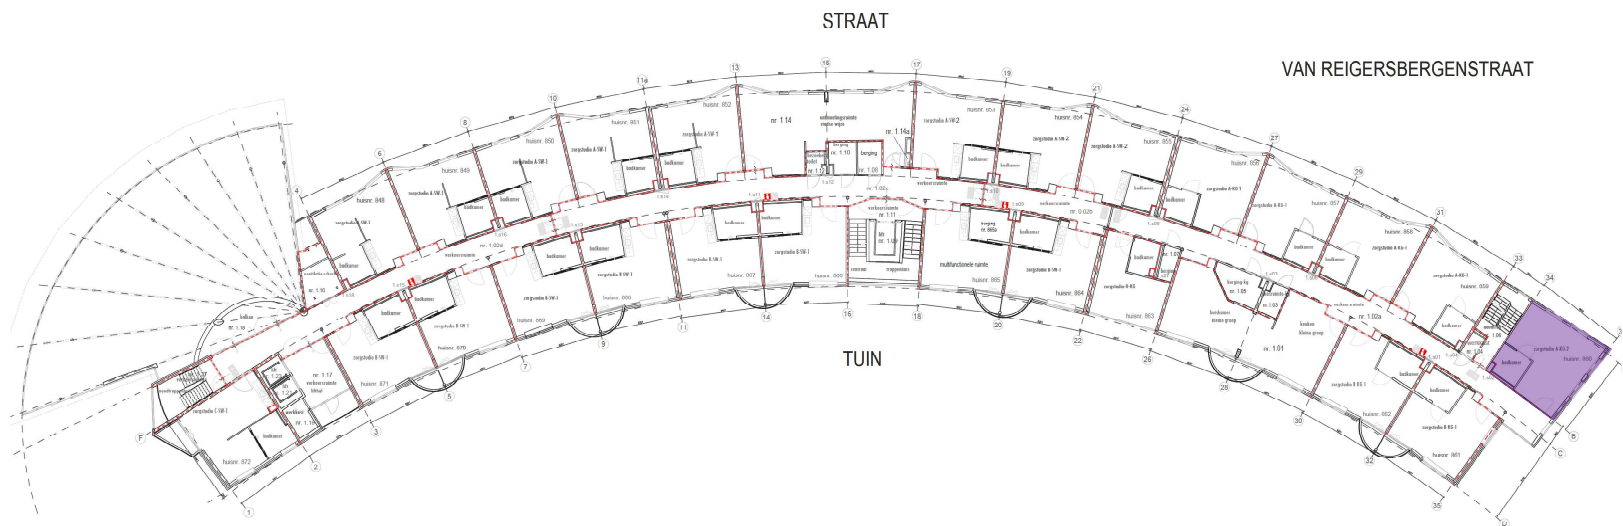
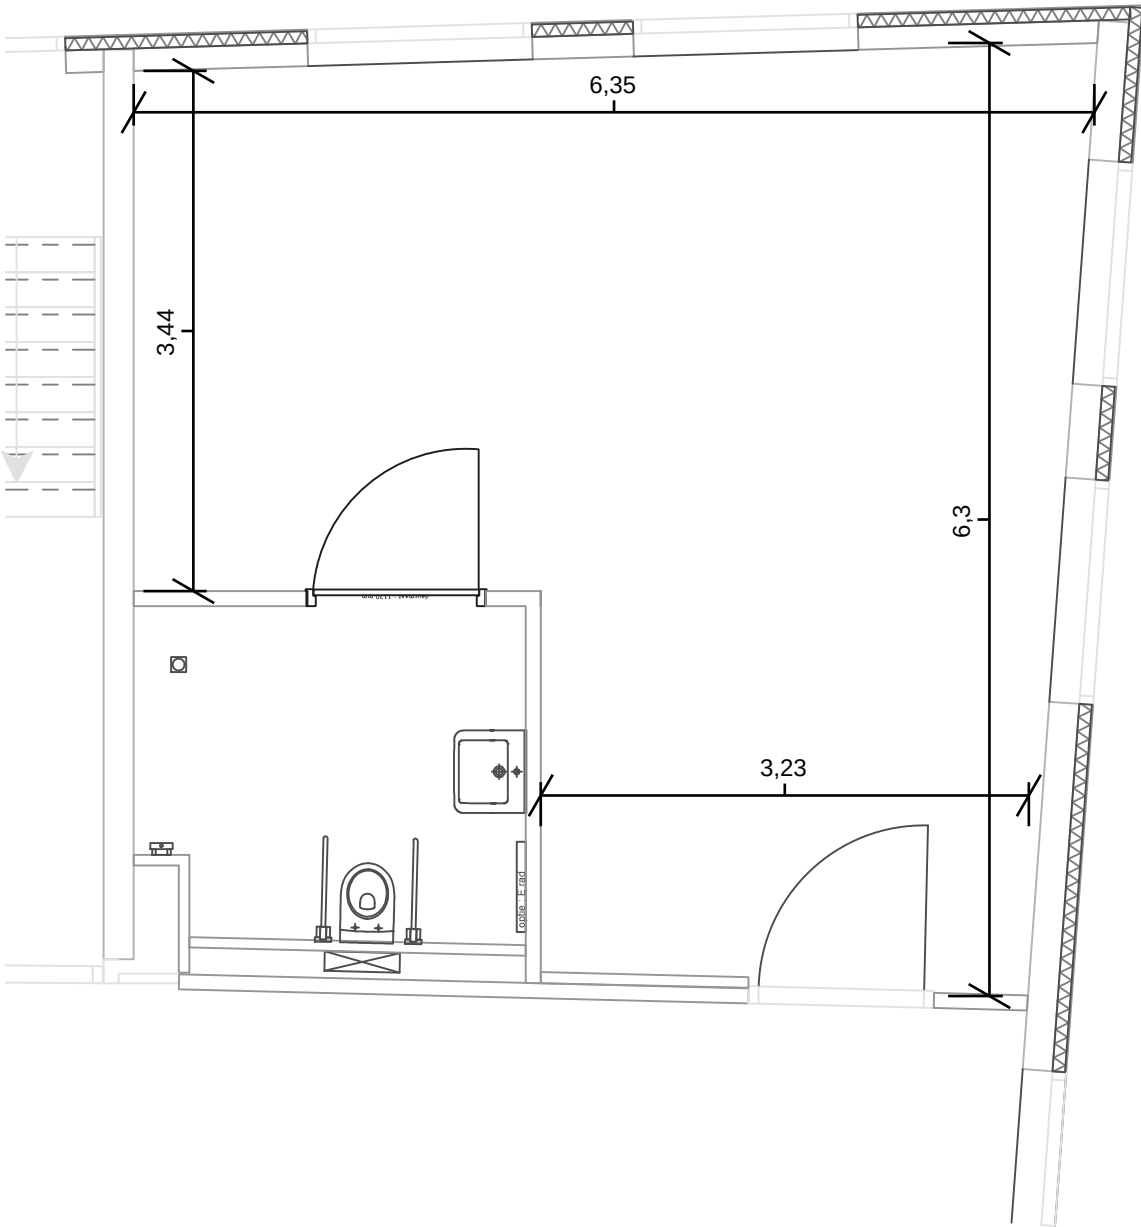


NB: De opgegeven maatvoering is bij benadering.  
Er kunnen geen rechten aan ontleend worden.

Dit omdat er per woning afwijkingen kunnen optreden.  
Controleer dus altijd de maten in de woning zelf.

Leven in een Kleine Groep  
type B-KG-1

- Huisnummers  
1ste verdieping: 861 en 862  
2de verdieping: 886 en 887  
3de verdieping: 911 en 912

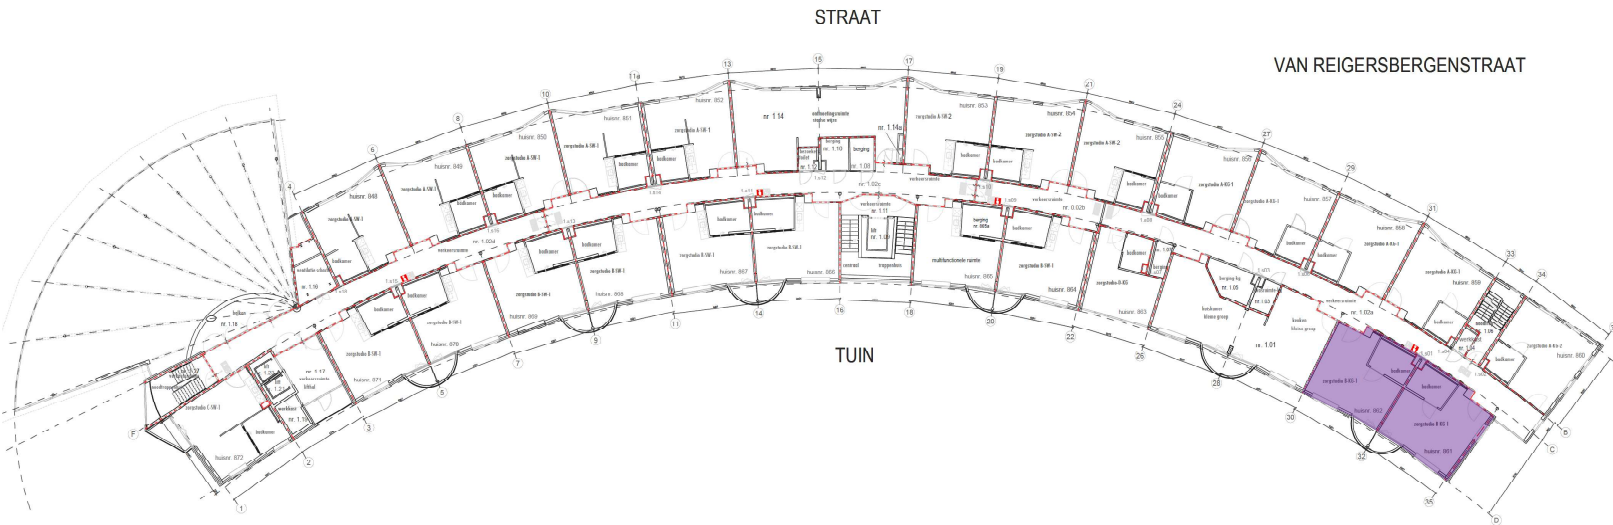
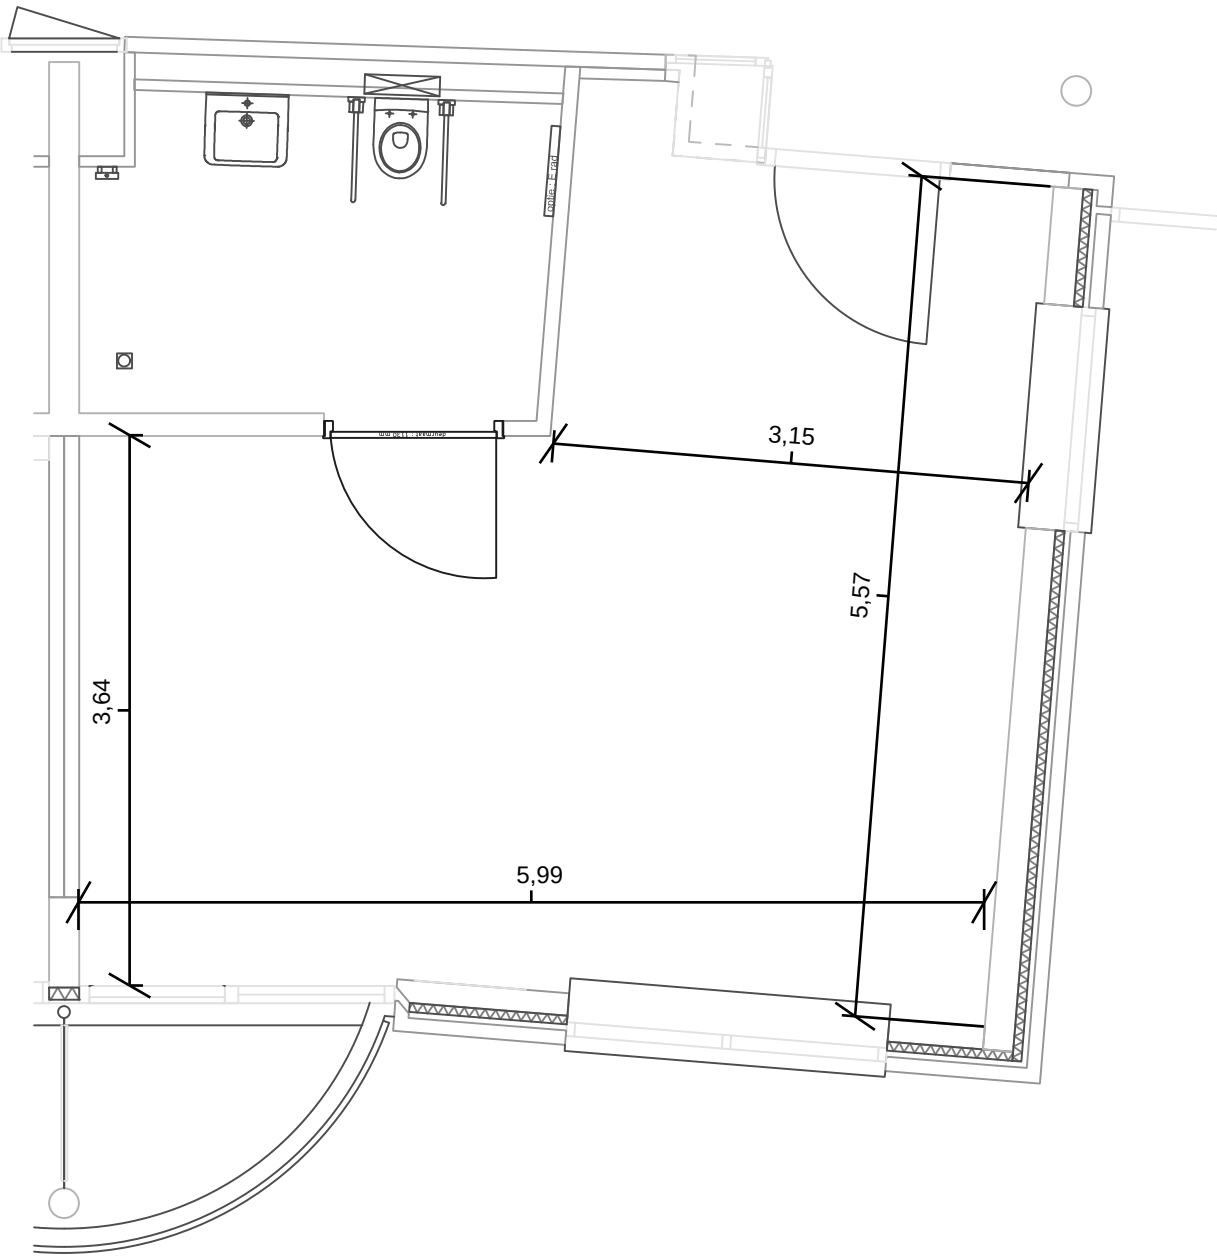


NB: De opgegeven maatvoering is bij benadering.  
Er kunnen geen rechten aan ontleend worden.

Dit omdat er per woning afwijkingen kunnen optreden.  
Controleer dus altijd de maten in de woning zelf.

Leven in een Kleine Groep  
type D-KG

Huisnummers  
1ste verdieping: 863  
2de verdieping: 888  
3de verdieping: 913

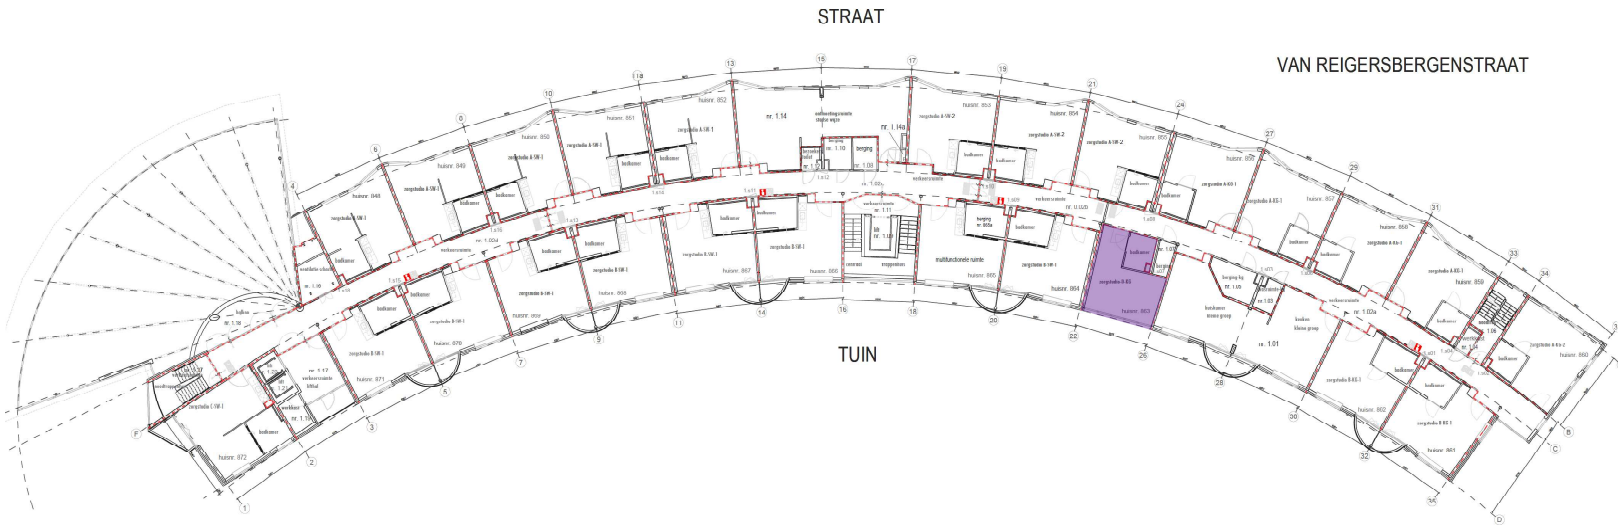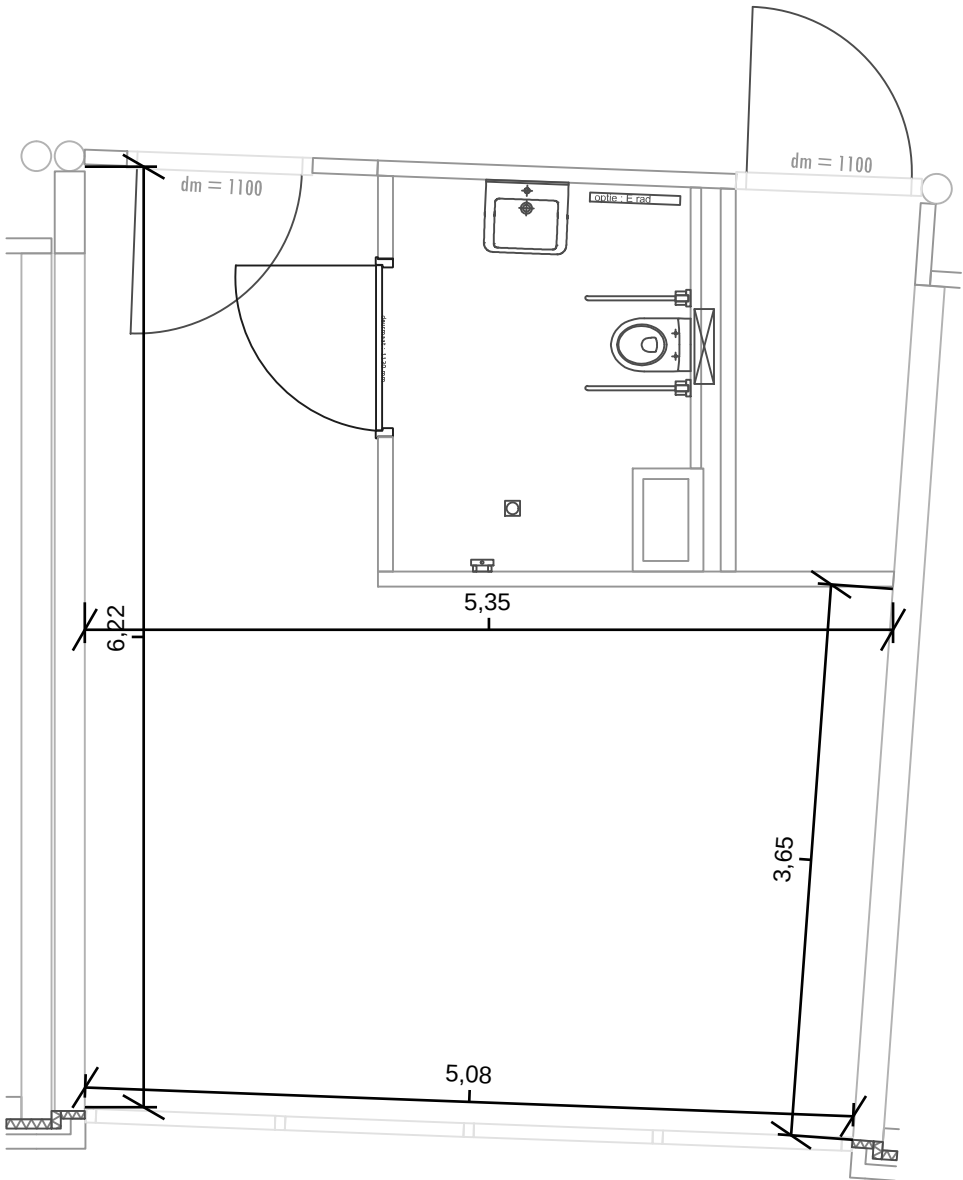

NB: De opgegeven maatvoering is bij benadering.  
Er kunnen geen rechten aan ontleend worden.

Dit omdat er per woning afwijkingen kunnen optreden.  
Controleer dus altijd de maten in de woning zelf.