


begane grond




project: Nellestein
 onderdeel: Begane grond
 schaal: 1:300
 datum: 13-11-2023

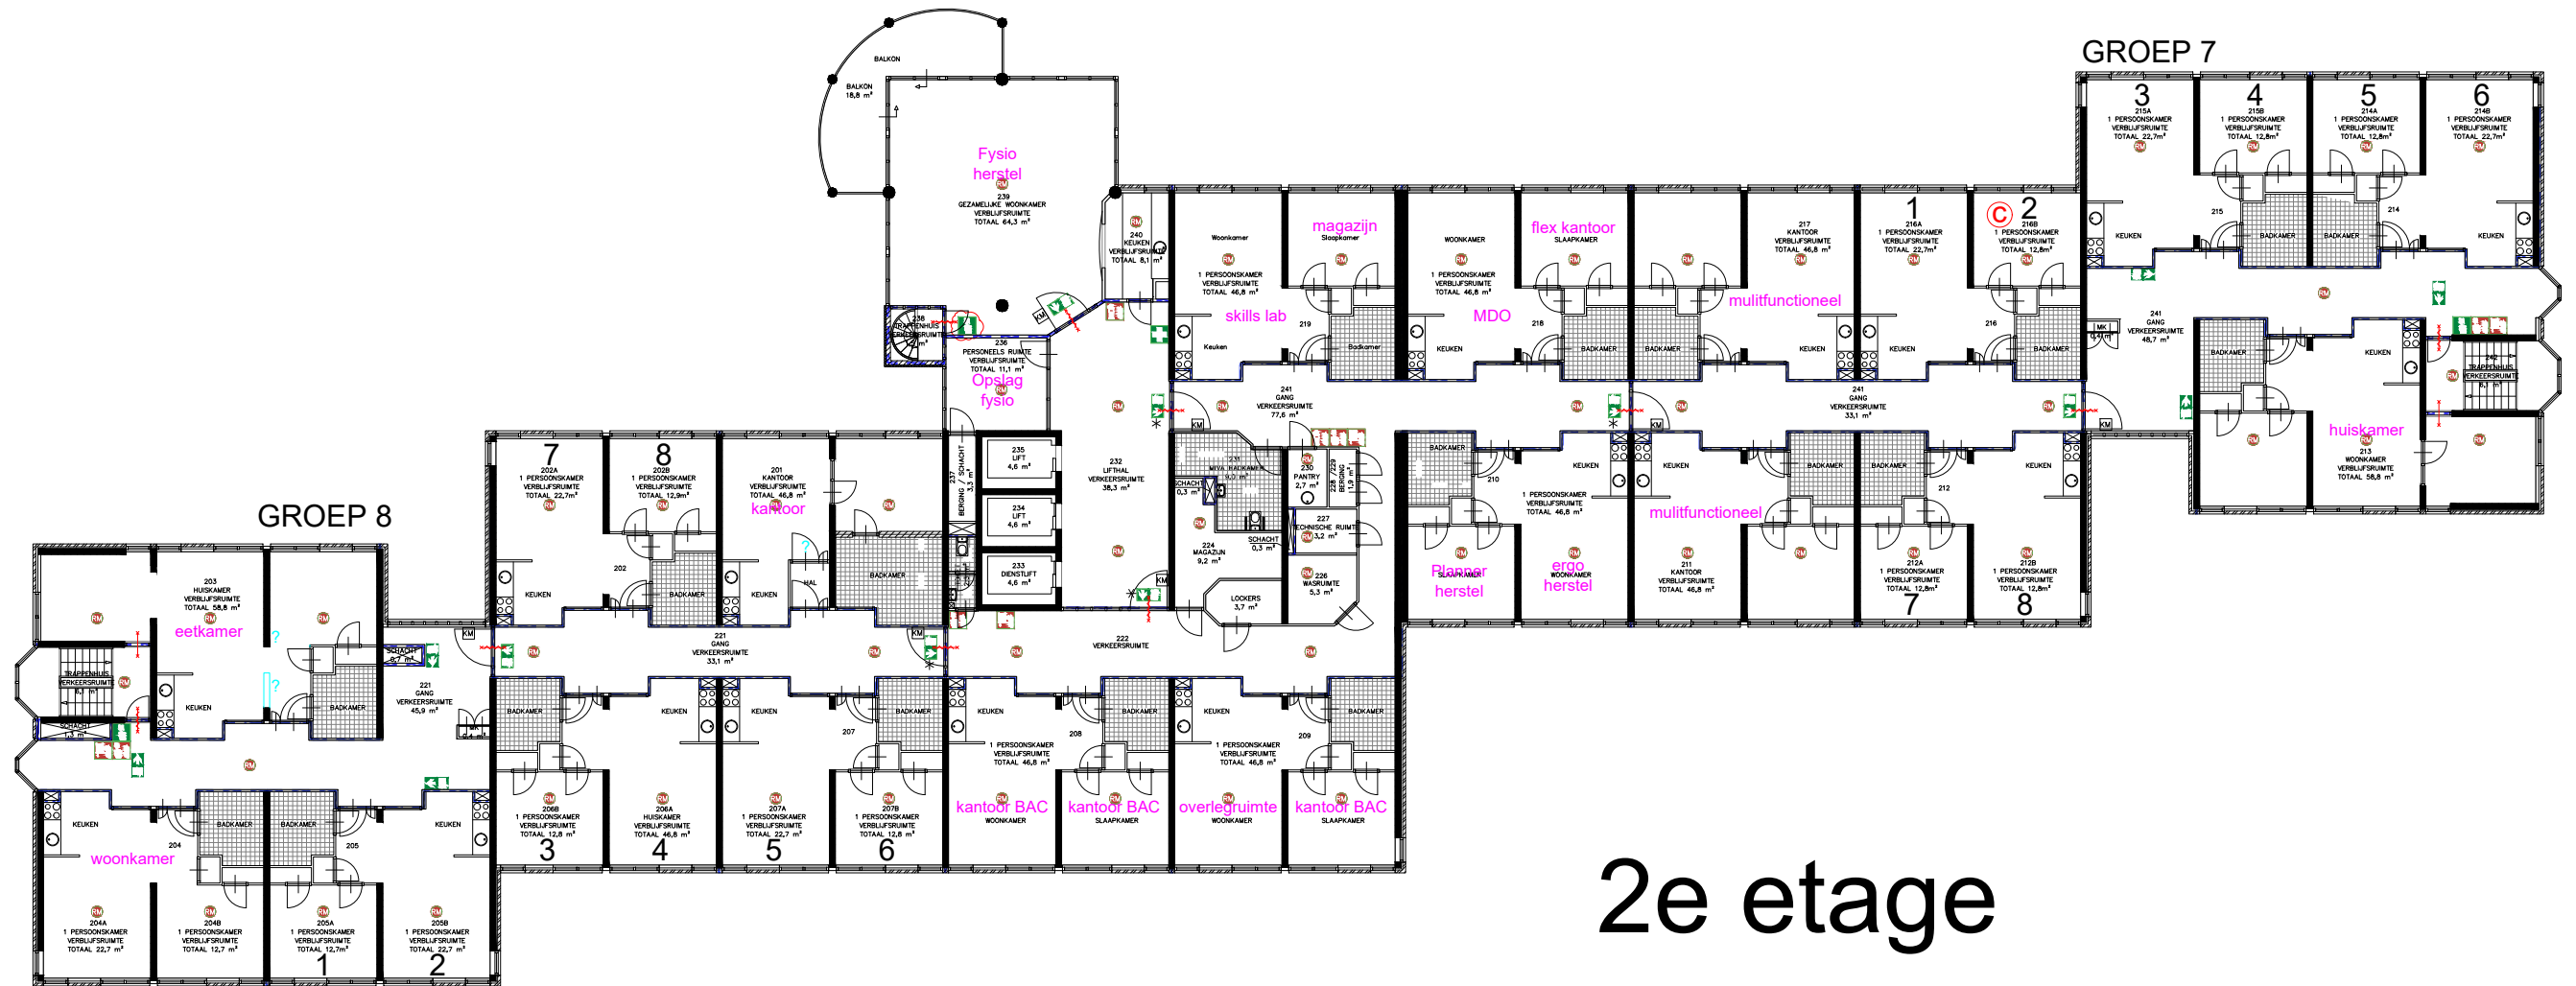

2e etage




project: Nellestein
 onderdeel: 2e verd.
 schaal: 1:250
 datum: 13-11-2023

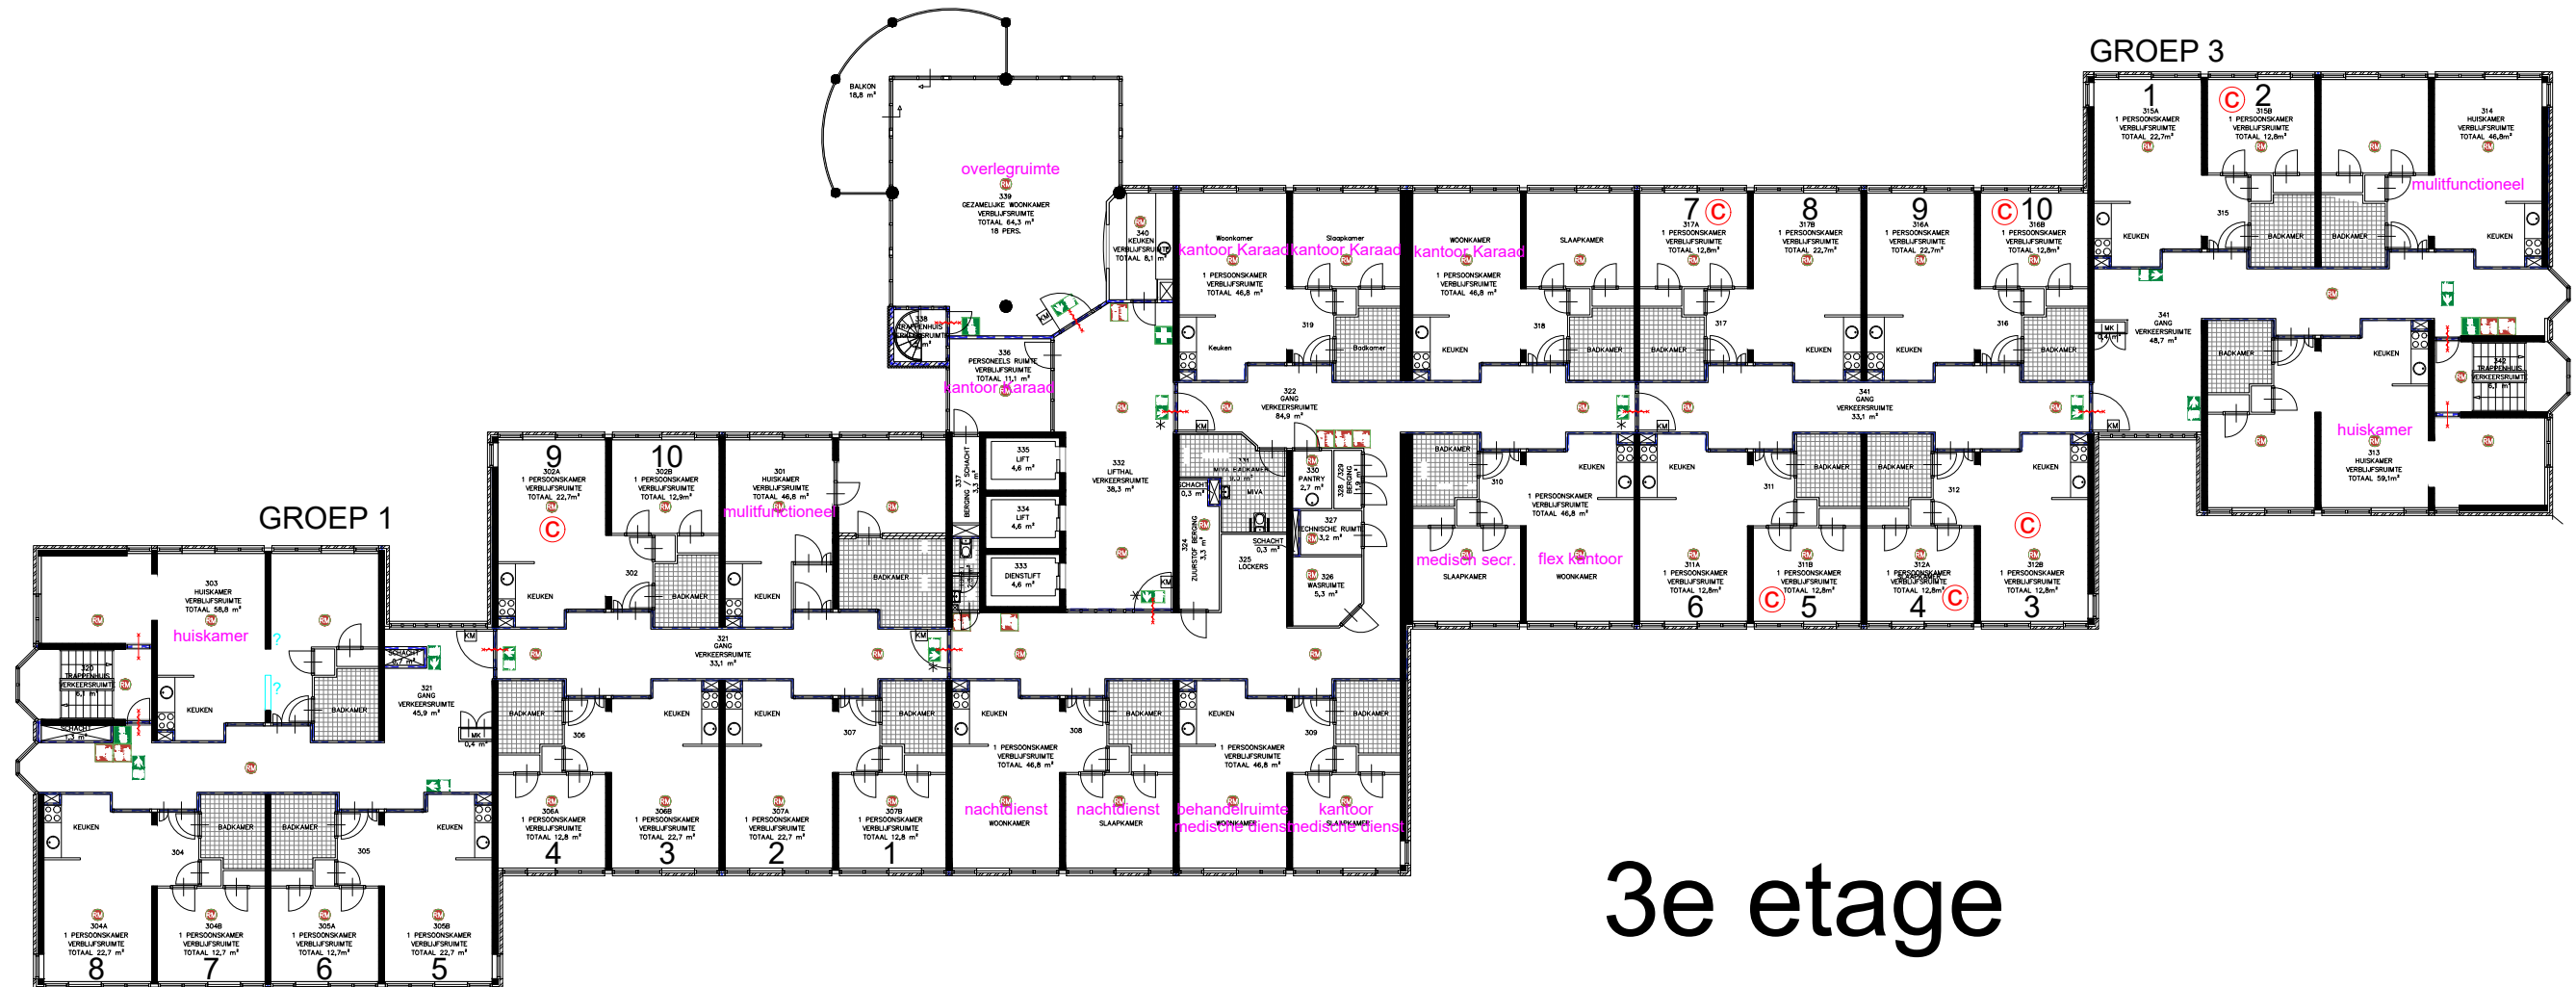

3e etage



project: Nellestein
 onderdeel: 3e verd.
 schaal: 1:250
 datum: 13-11-2023

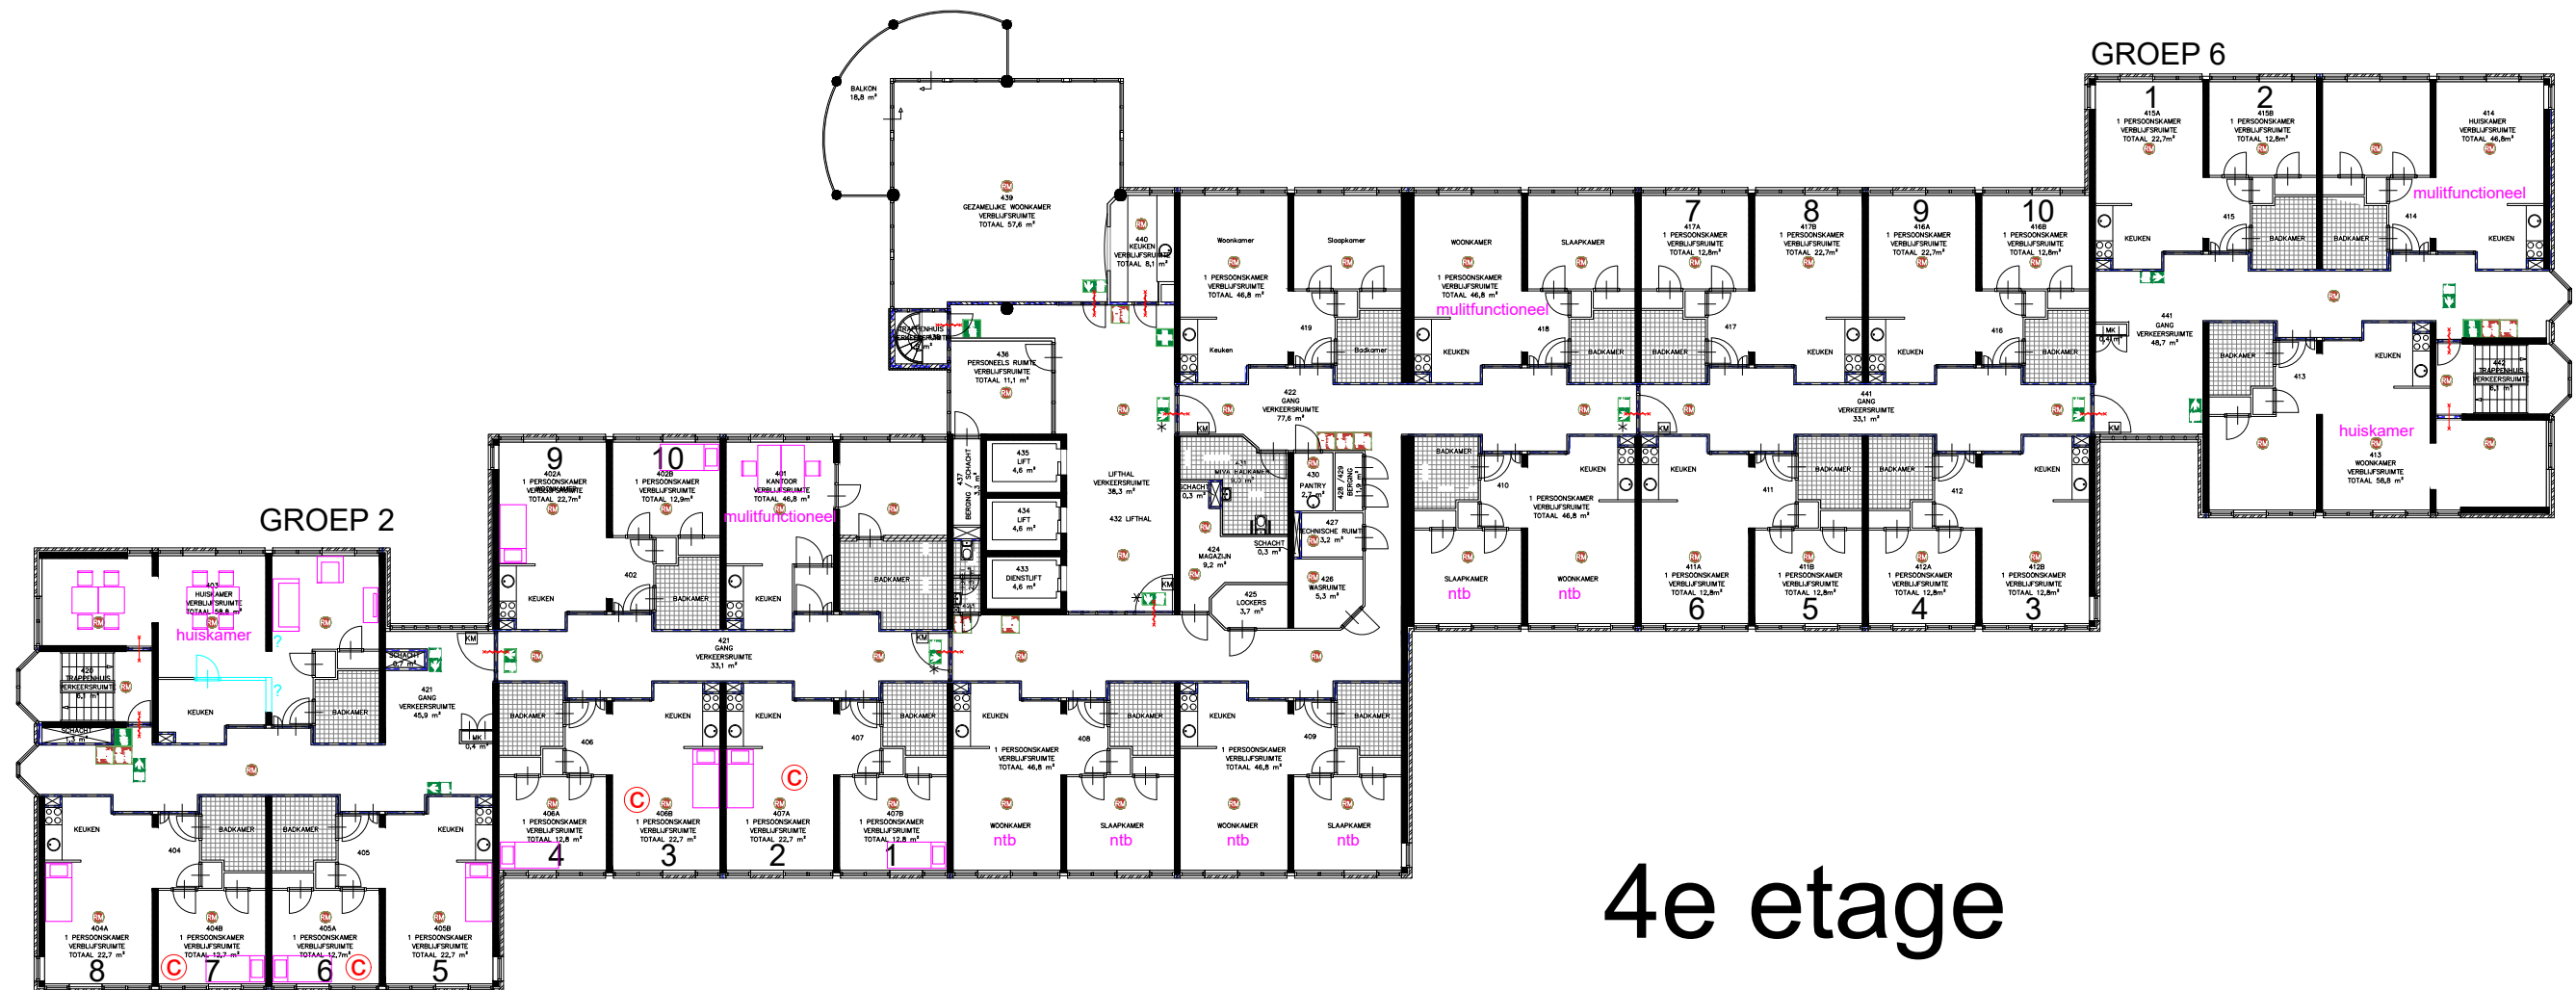

4e etage